


Типовая душевая 0103

План примыканий (типовые решения)

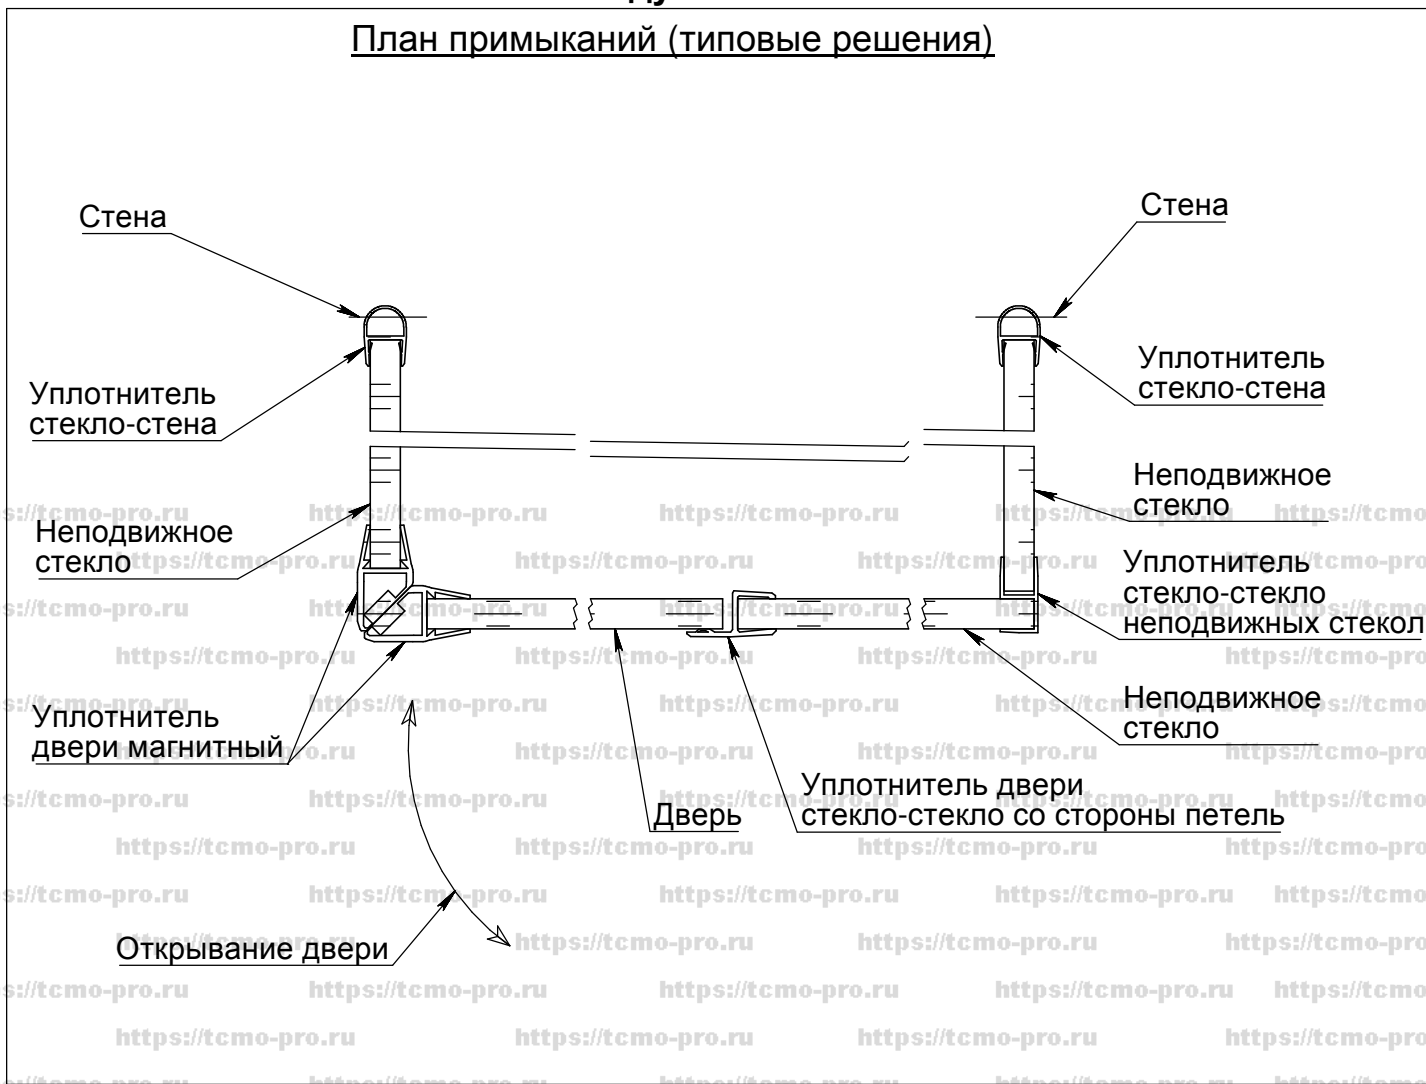

Примыкания к борту поддона (типовые решения)



Альтернативные примыкания двери



Альтернативные примыкания неподвижного стекла



Альтернативное примыкание стекло-стекло неподвижное

